





Begane grond

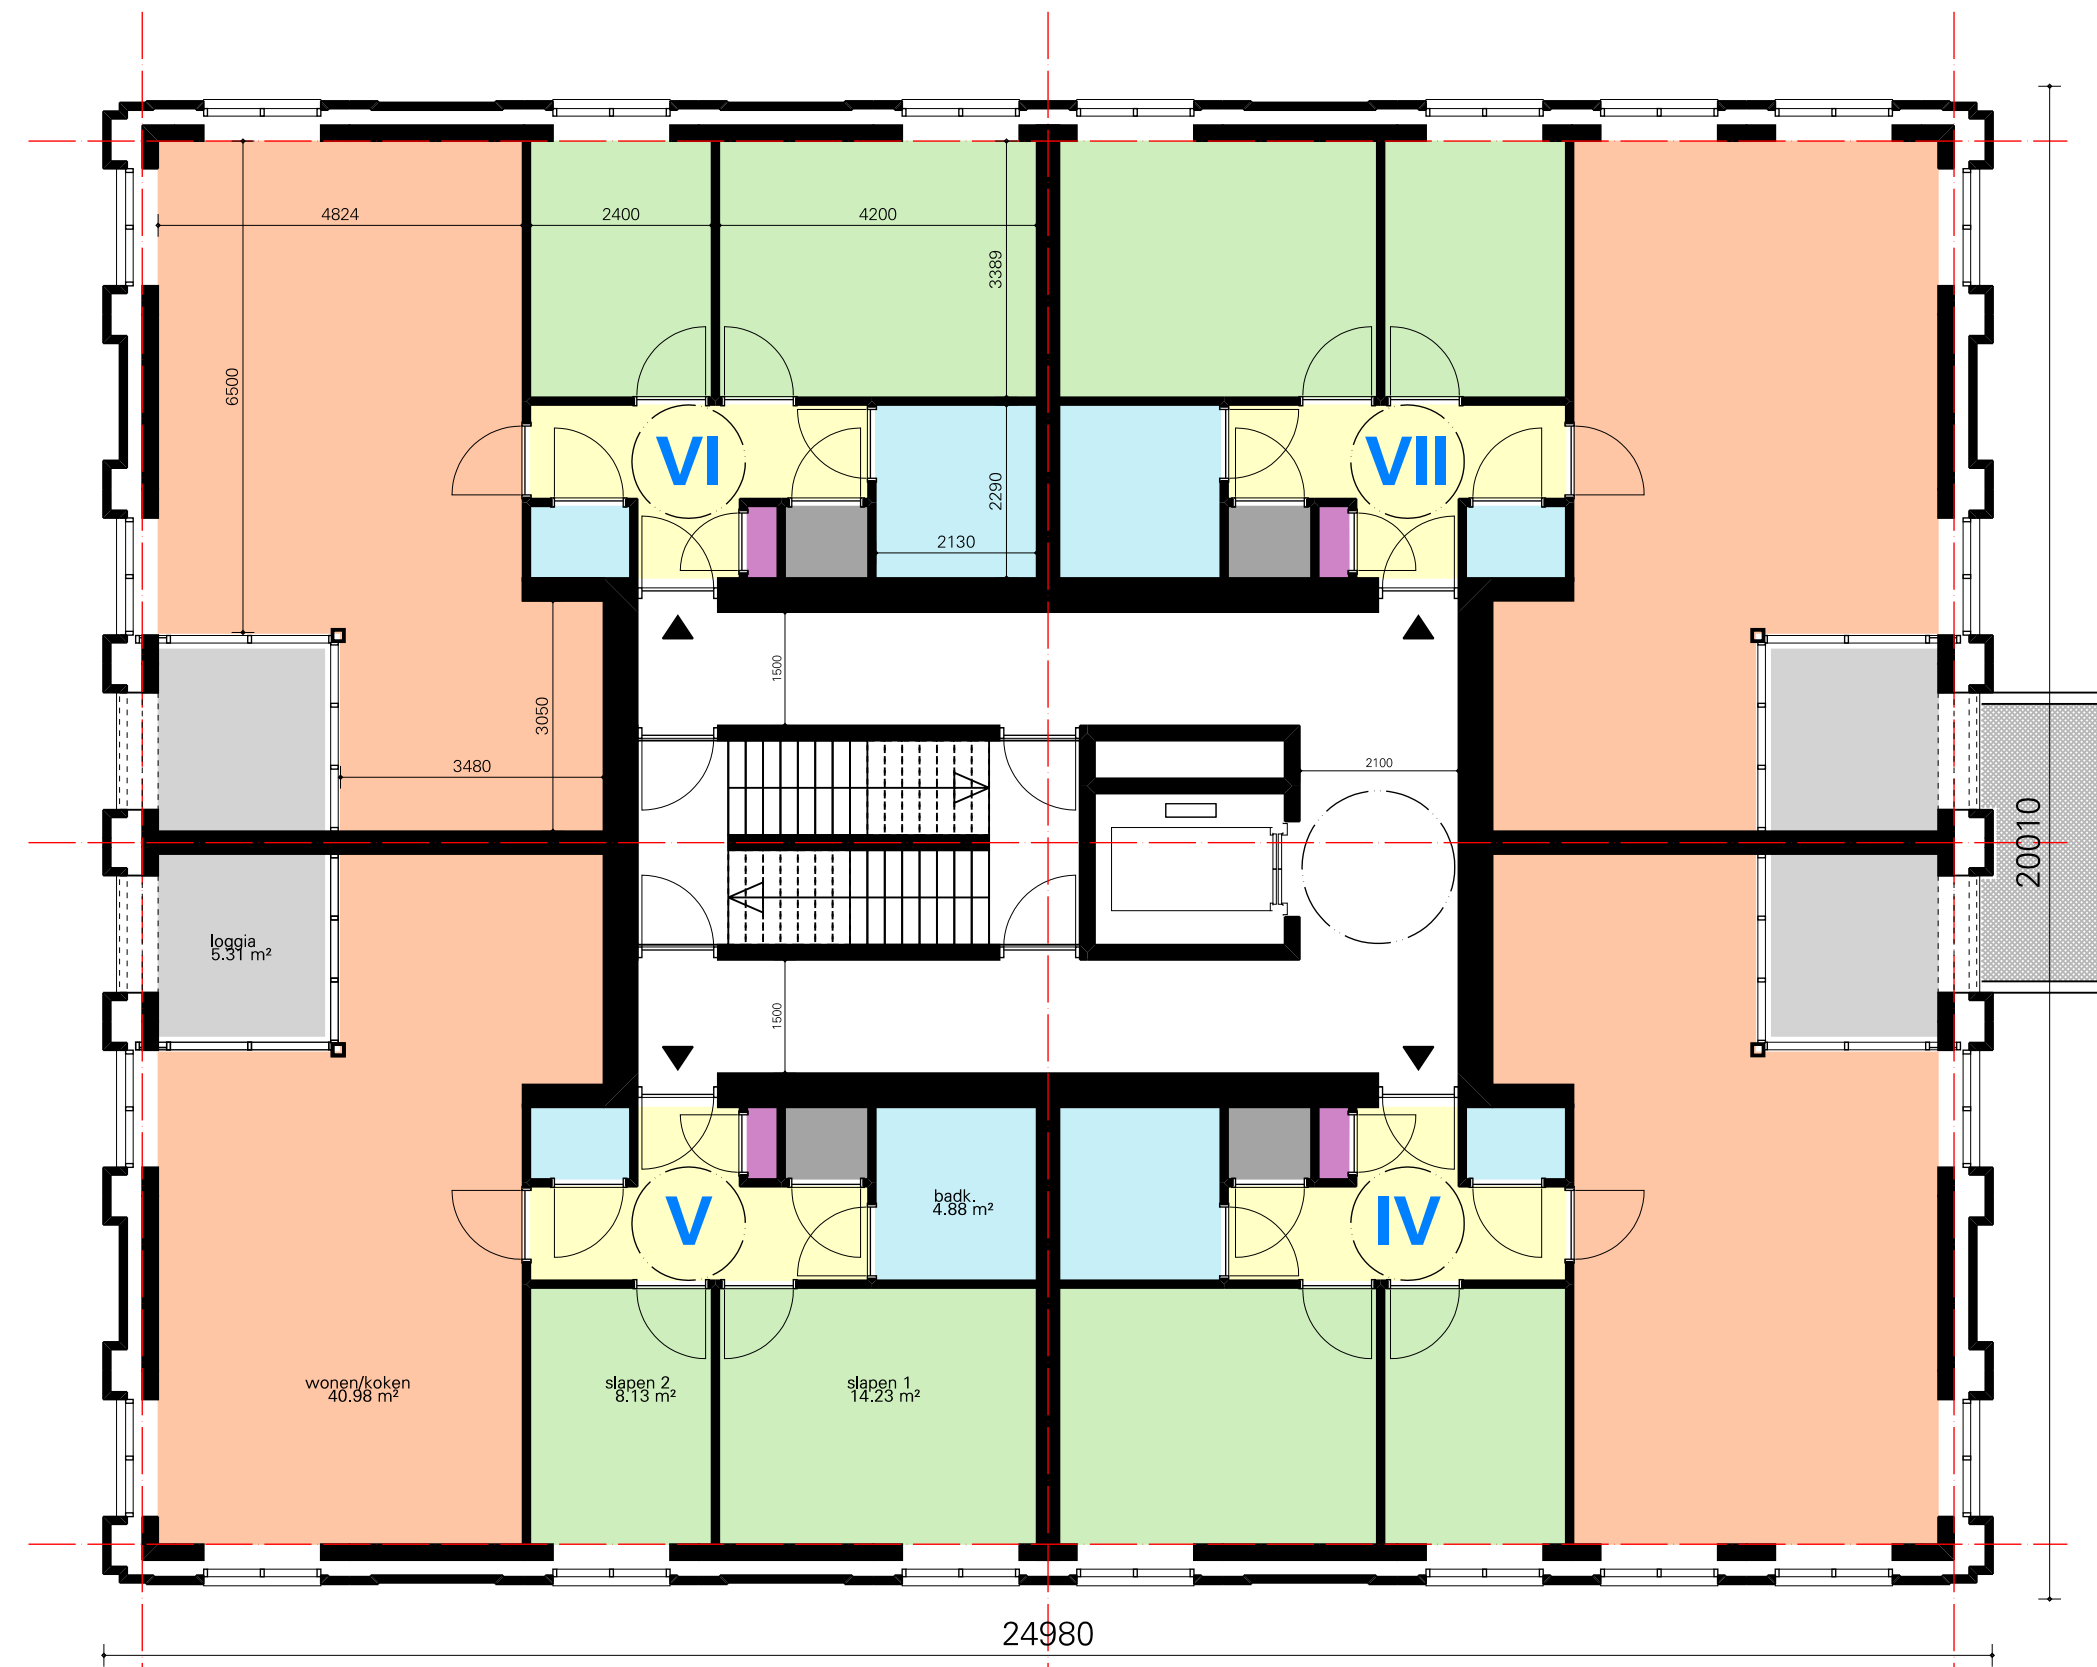


1e Verdieping

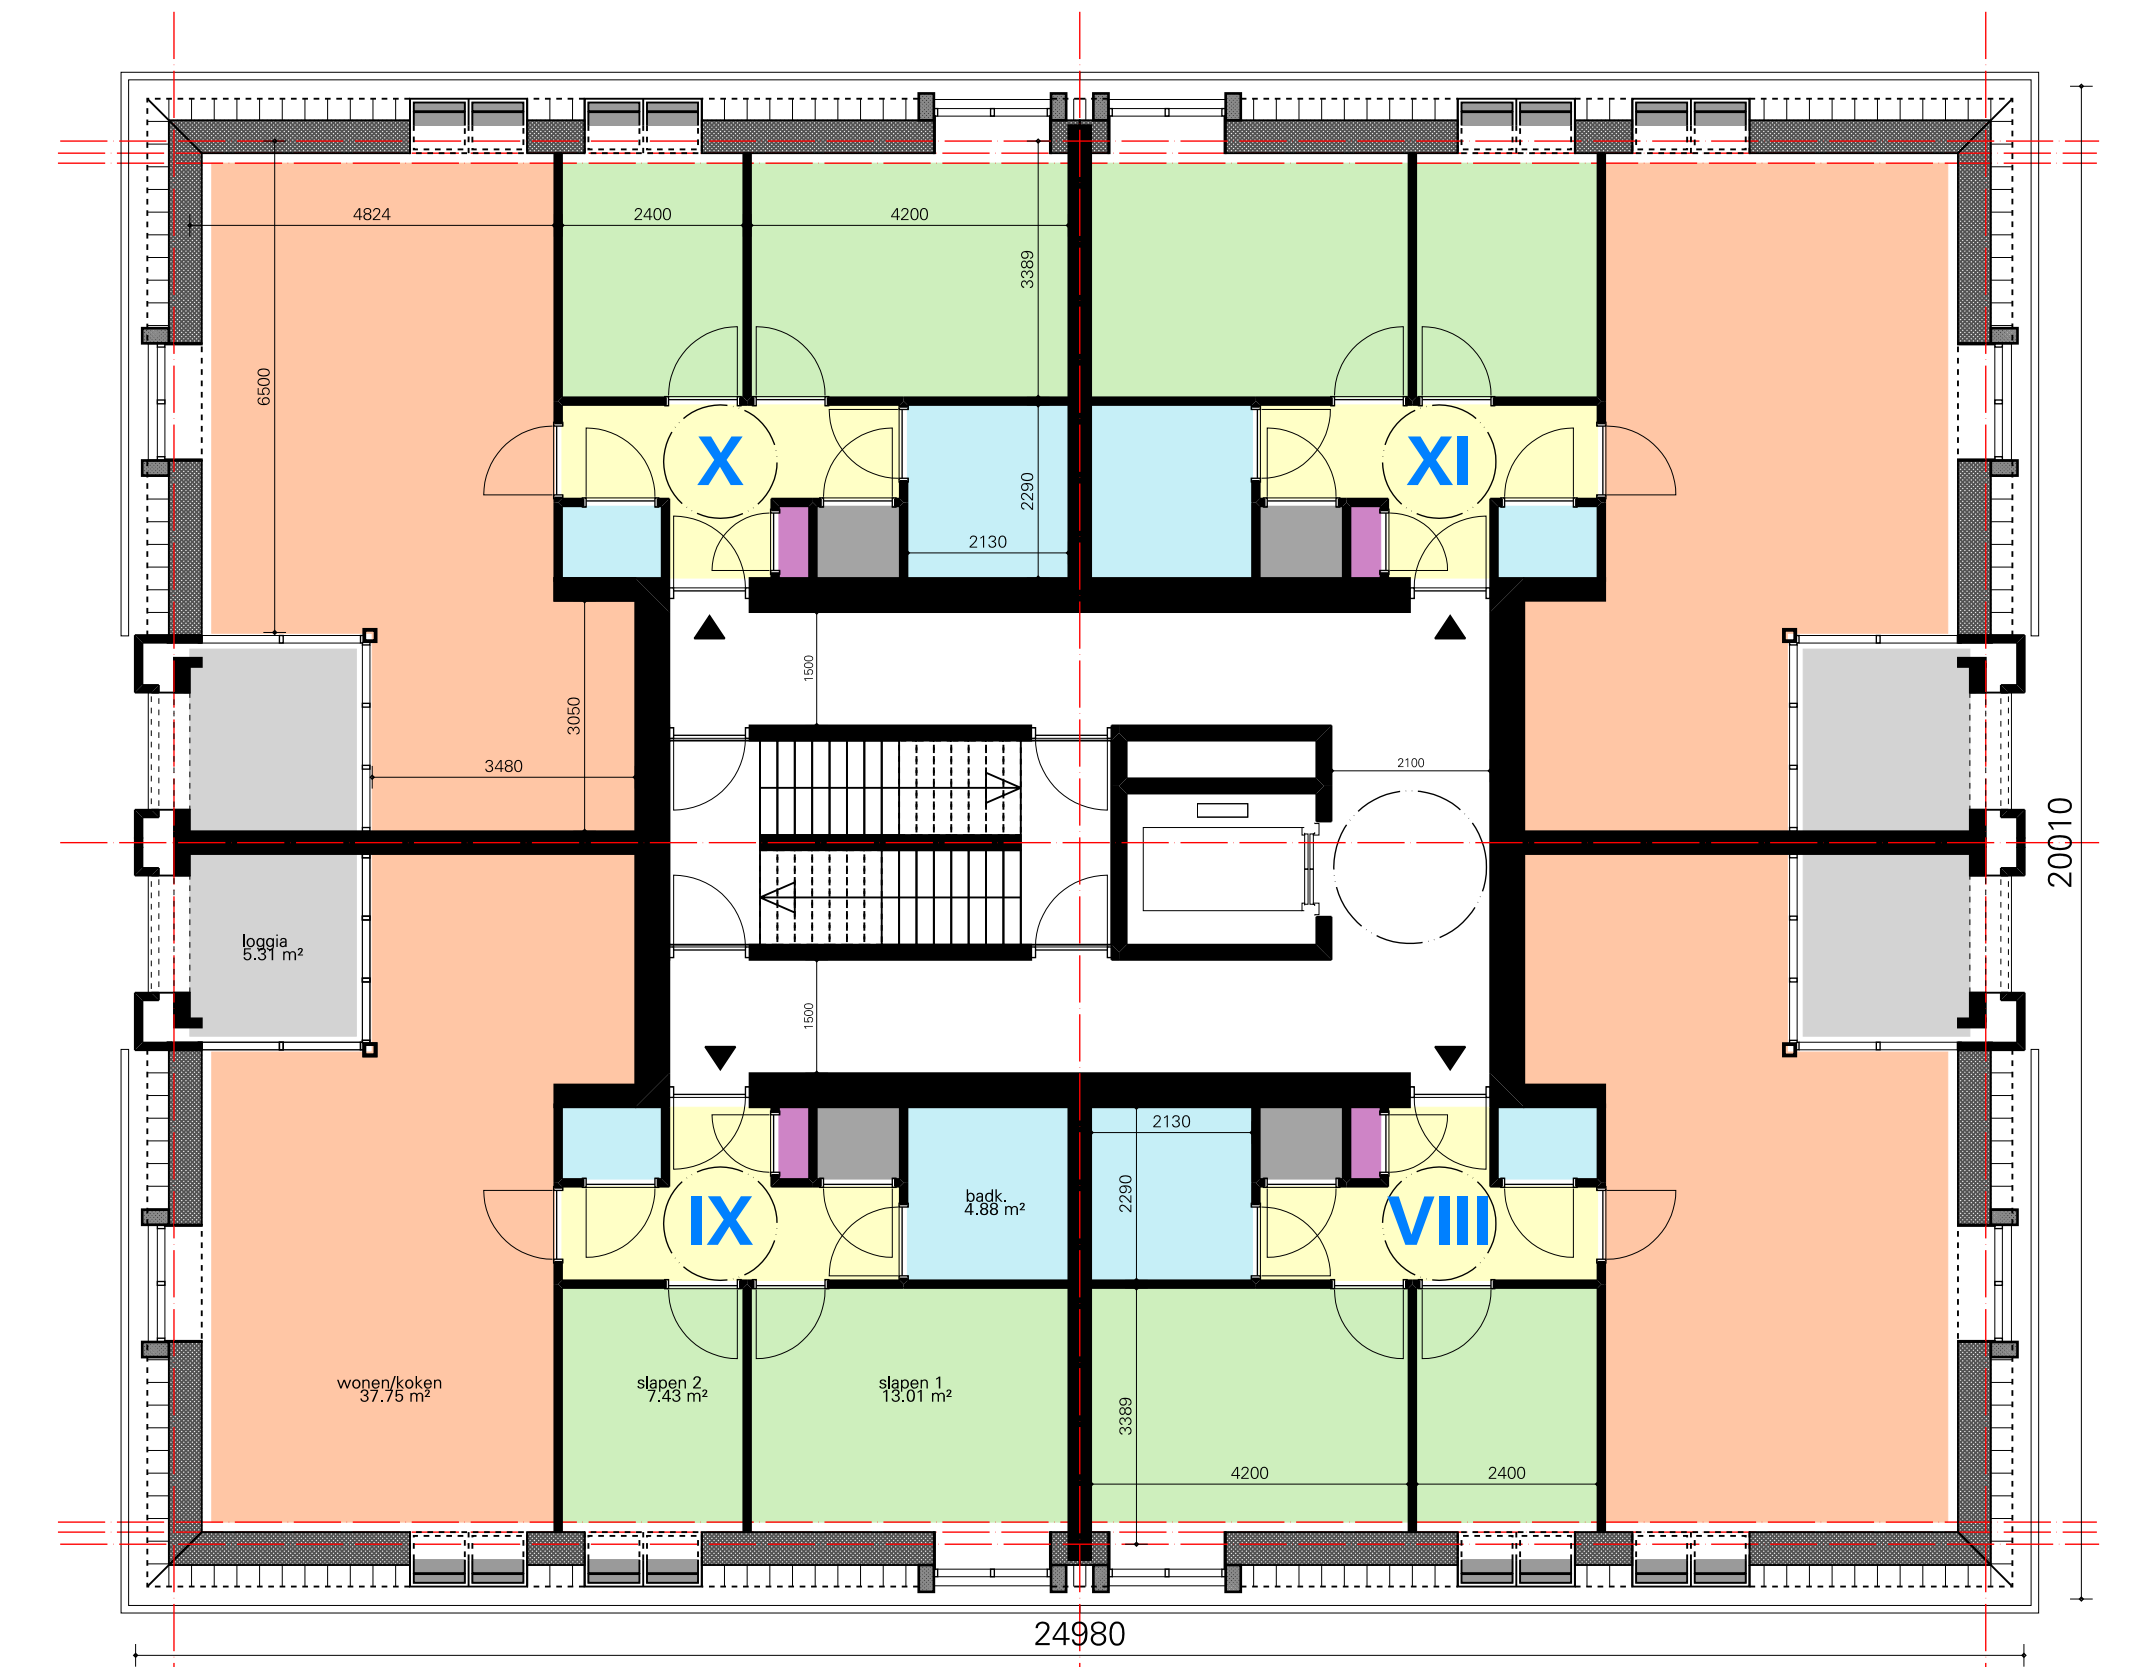


2e Verdieping

appartement	BVO (m ²)	GO (m ²)
I	85.2	72.3
II	95.6	80.3
III	95.6	80.3
IV	94.3	80.3
V	95.6	80.3
VI	95.6	80.3
VII	94.3	80.3
VIII	94.3	75.1
IX	95.6	75.1
X	95.6	75.1
XI	94.3	75.1

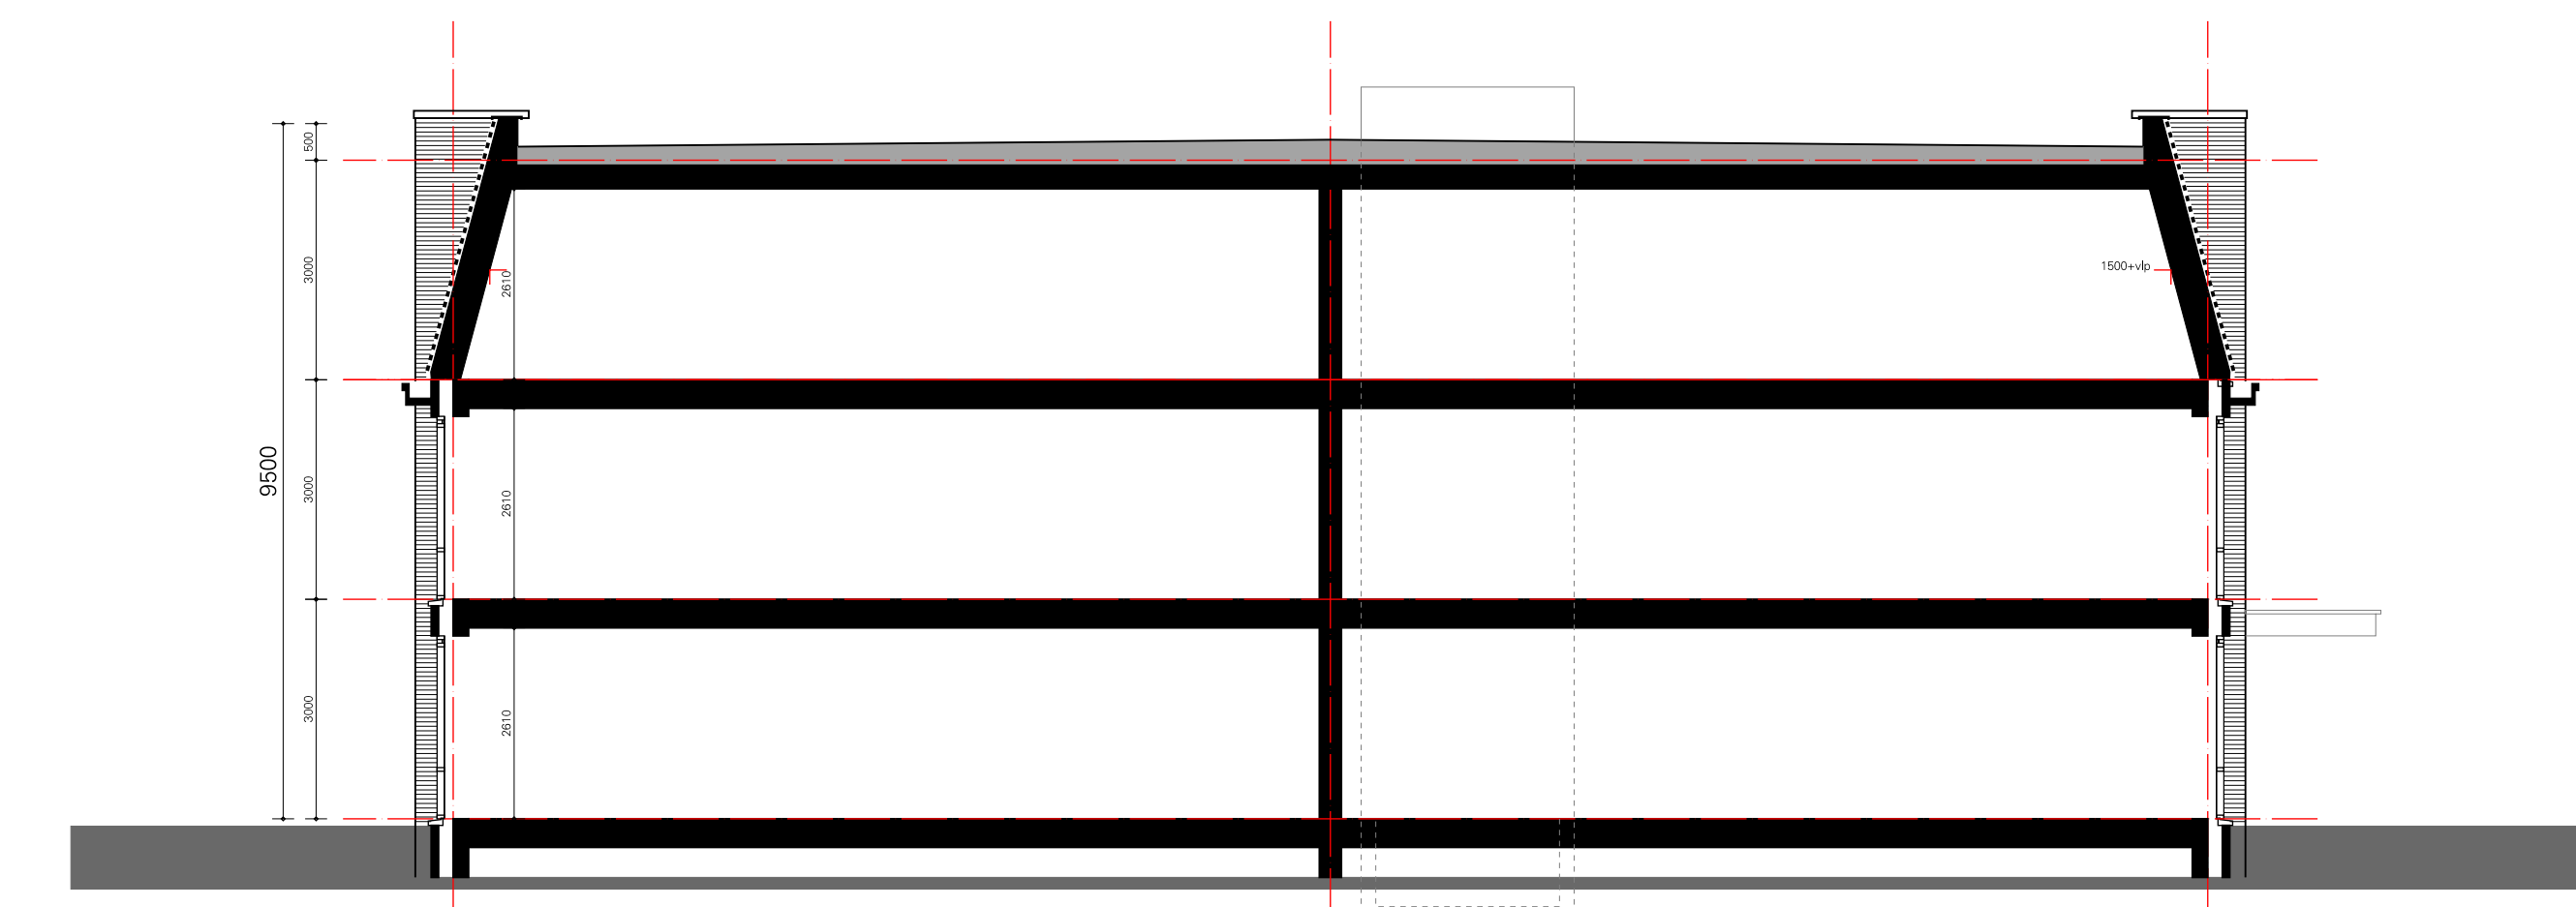

Principe doorsnede

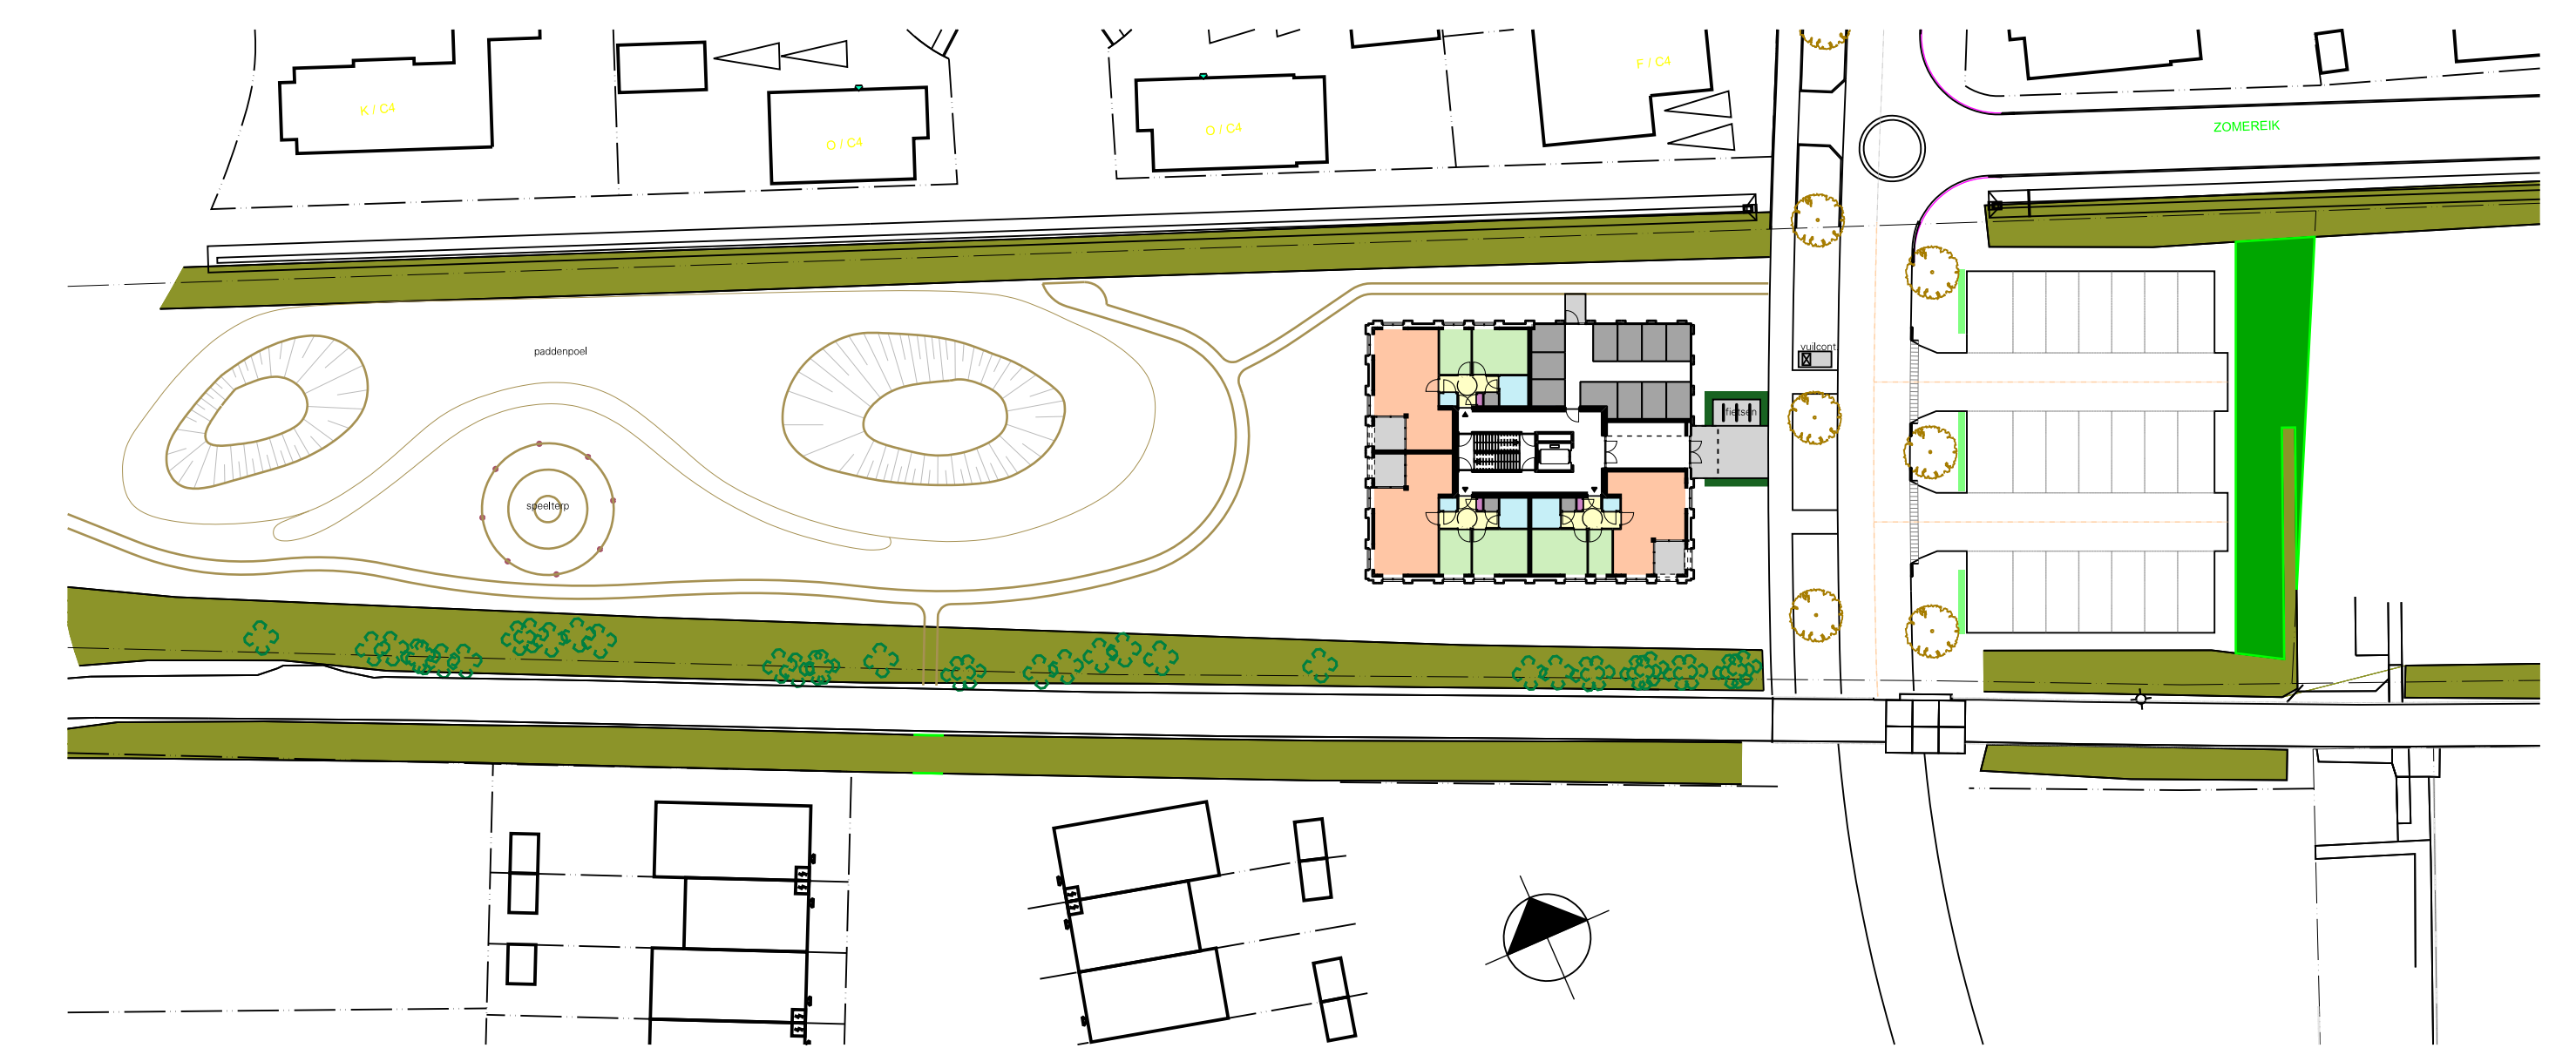

situatie 1:500

Leijh, Kappelhoff, Seckel, van den Dobbelsteen, architecten.

Voorlopig ontwerp / DEFINITIEF / VO-01

Project	H2020 Appartementencomplex Middelduin Heloo
Opdrachtgever	Timpaan Postbus 3097 - 2130KB Hoofddorp
Onderwerp	plattegronden, gevels, doorsnede situatie
Datum	30-09-2020
Gewijzigd	15-10-2020 22-02-2021
Schaal	1:100 / 1:500
Aliment	A0 1188-042
Tekenaar	A.Kappelhoff
Bestand	G:\H2020\H2020-VO\ARKEY7\2020-PT1.DRW